



План-схема района расположения Детского сада №63 пути движения транспортных средств и детей

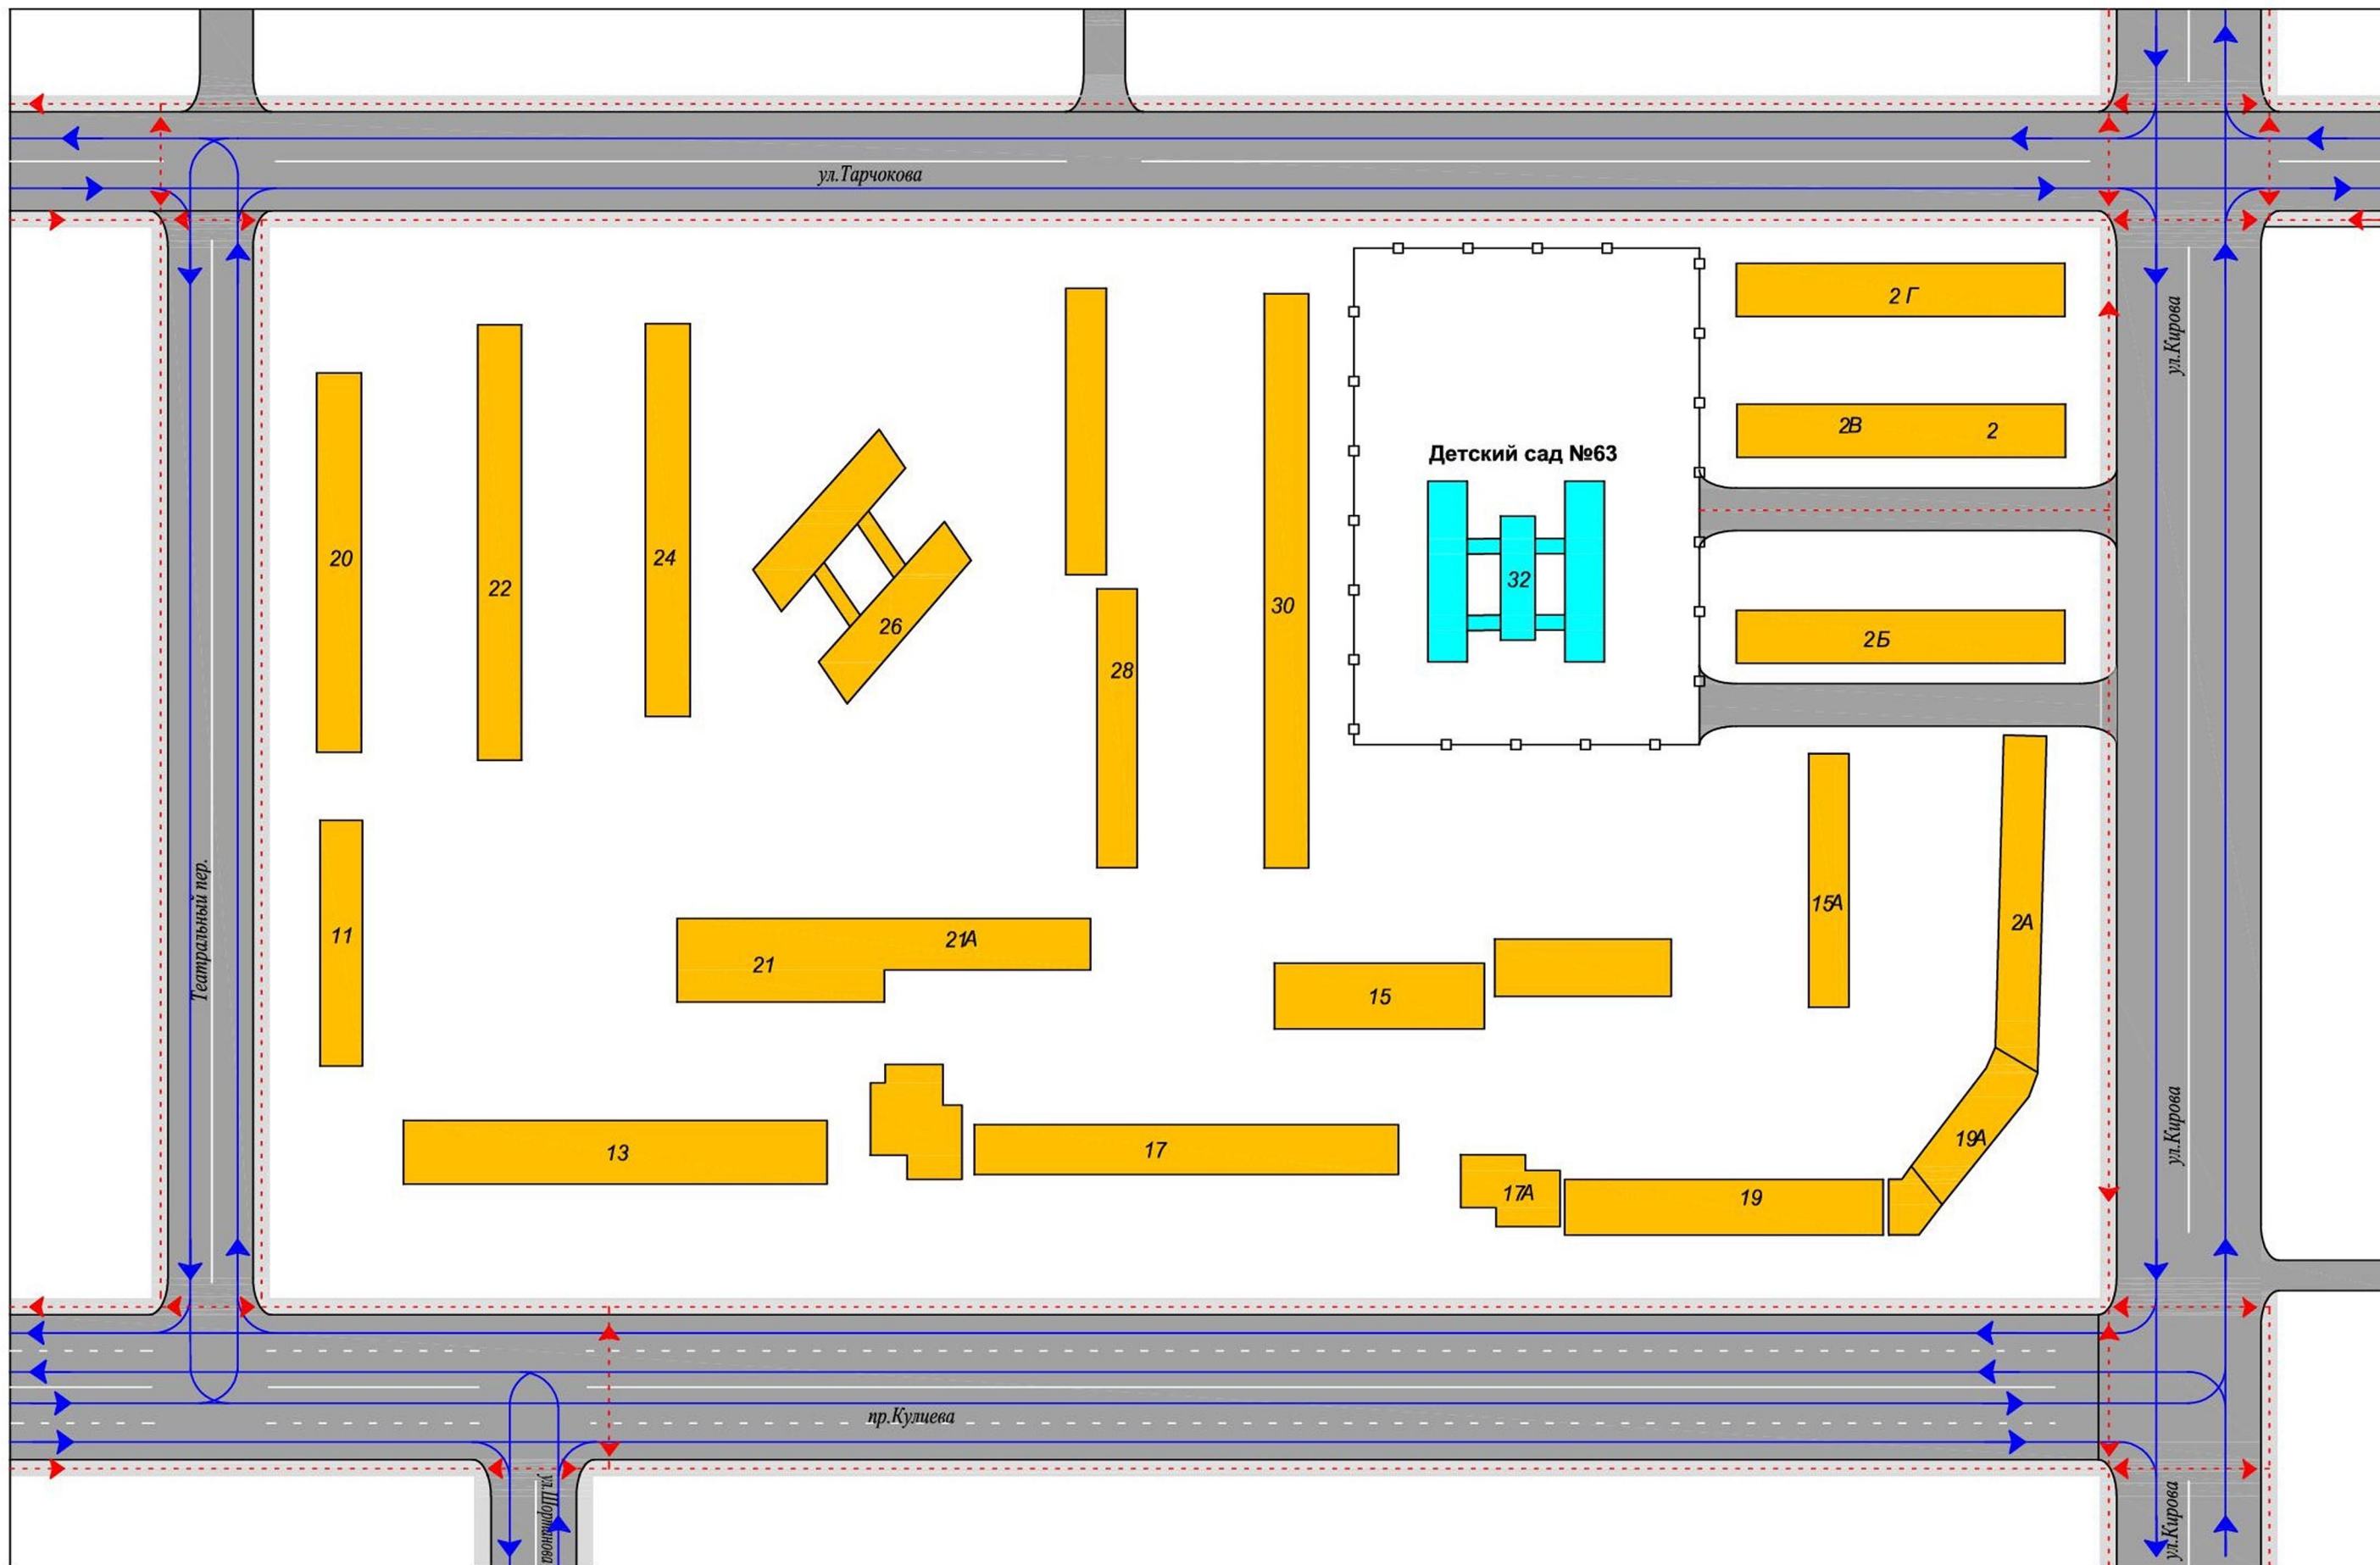

- Условные обозначения:
- | | | | | | |
|--|---------------------------------|--|---|--|------------------|
| | — Движение транспортных средств | | — Движение детей (учеников) в (из) образовательное учреждение | | — Проезжая часть |
| | — Жилая застройка | | | | — Тротуар |

Схема организации дорожного движения в непосредственной близости от Детского сада №63 с размещением технических средств, маршруты движения детей

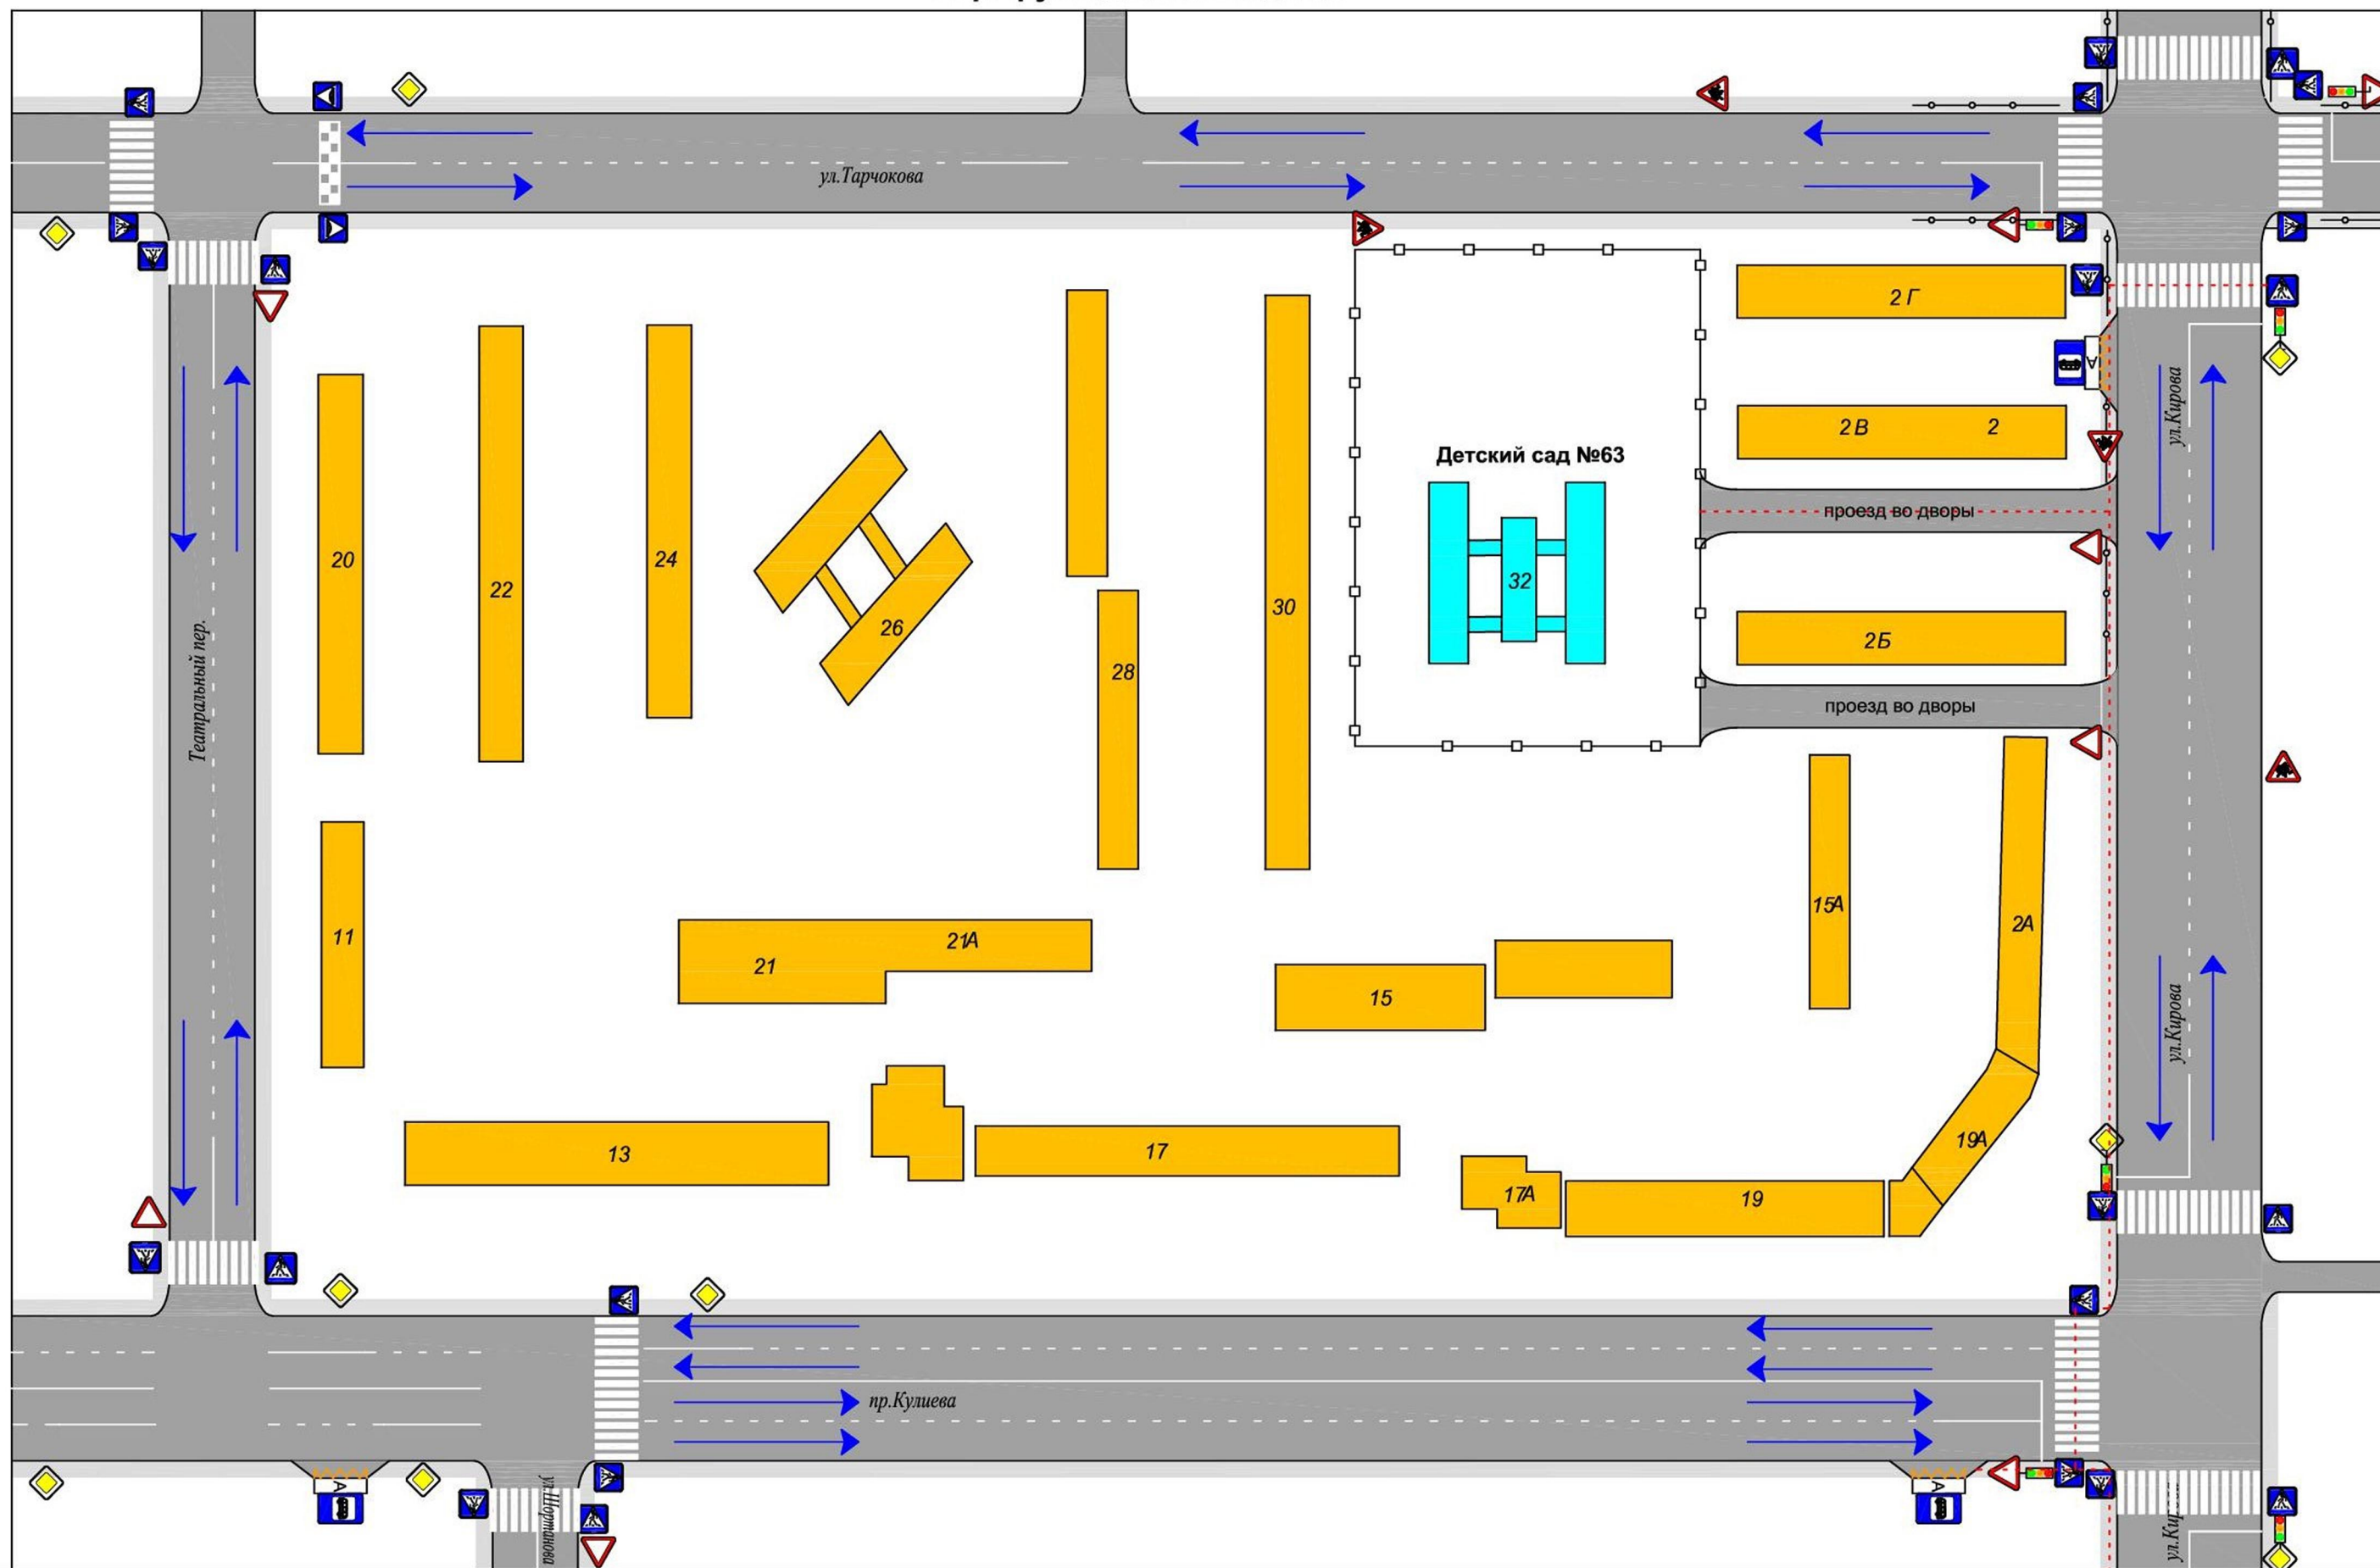

Условные обозначения:

— Движение транспортных средств


— Жилая застройка

— Пешеходное перильное ограждение

— Ограждение образовательного учреждения


— Маршрут движения детей от остановок маршрутных транспортных средств

Пути движения транспортных средств к местам разгрузки/погрузки и рекомендуемых безопасных путей передвижения детей по территории образовательного учреждения

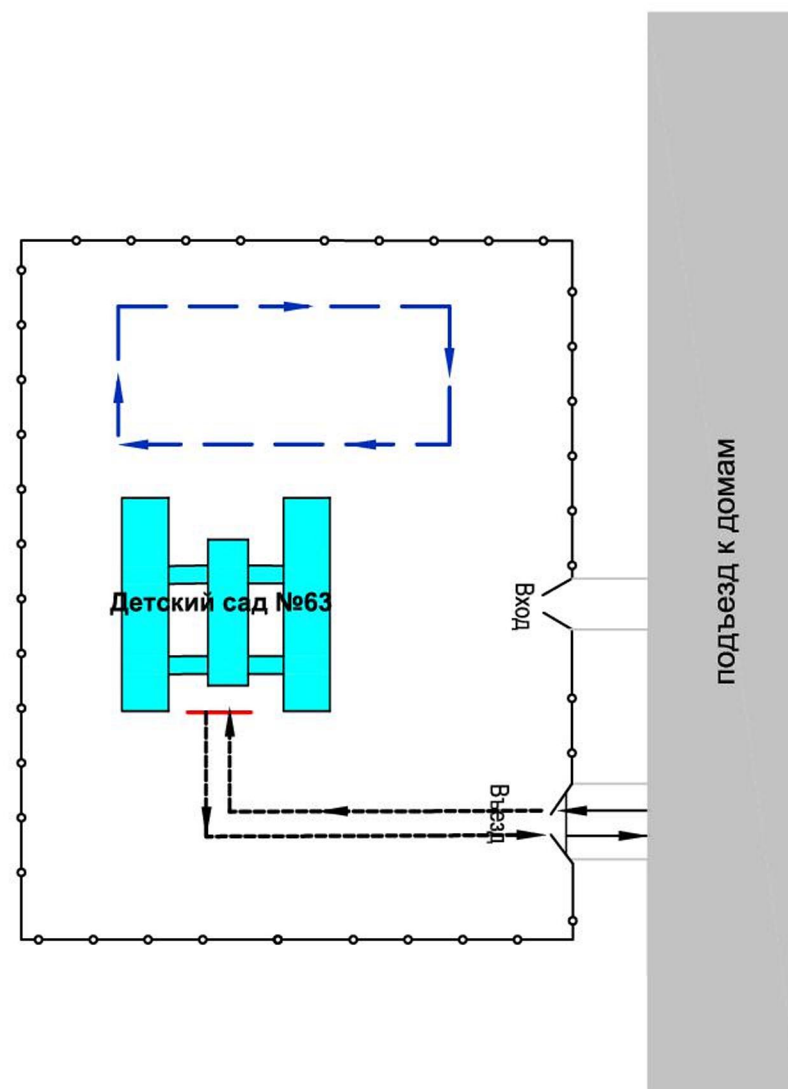

-  -въезд/выезд грузовых транспортных средств
-  -движение грузовых транспортных средств по территории образовательной организации
-  -движение детей по территории образовательной организации
-  -место разгрузки/погрузки

План-схема пути движения транспортных средств и детей (учеников) при проведении дорожных ремонтно-строительных работ

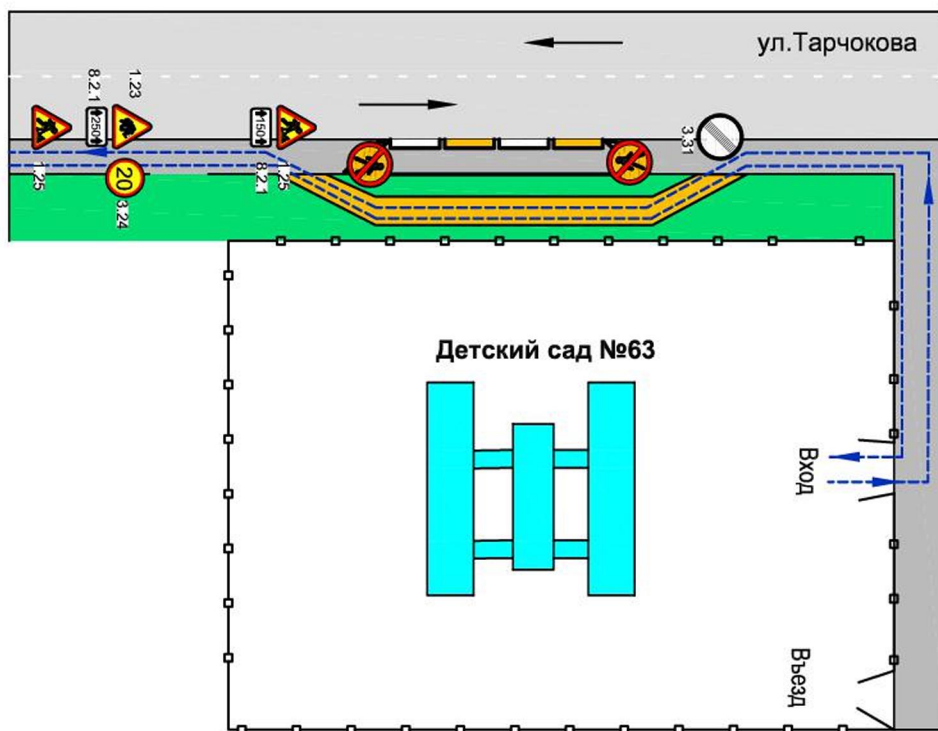

-  -временная пешеходная дорожка
-  -направление движения транспортного потока
-  -рекомендуемое направление движения детей (учеников)